SBB CFF FFS

Schaffhausen
Bahnzugangsplan 1: 500

Linie: 762 Km: 56.064

SBB, Infrastruktur
Vulkanplatz 11, 8048 Zürich

Plan Nr. Schaffhausen_bzp

Index	Erstellt:	Vis.	Gepr/Bt:	Vis.	Freigabe:	Vis.
1	04.04.13 sv		06.05.13 PF			
2	02.10.14 CP		06.05.13 PF			
3	18.12.15 CP		18.12.15 EI			
4	06.04.17 BJ		02.05.17 CHU			

Filename: Schaffhausen_Bahnzugangsplan

Format: 1470 x 297

Erstellt auf Basislinien der amtlichen Vermessung und der SBB-Geodaten © Geodaten nachdruck 57040002.01 Alle Rechte an diesem Dokument stehen der SBB zu. Für die genaue Lage und die Vollständigkeit der unterirdischen Anlagen besteht kein Gewähr.

Legende:

Übergangsmassnahmen vom BAV

Nicht BehiG-konformer Einstieg wegen Überhöhung:

Risiko klein Risiko mittel Risiko gross

Vermassung bestehende Perronkante zu Hindernissen:

Mindestbreite eingehalten Mindestbreite unterschritten

1.10 1.10

Haltetafel:

Bemassung entsprechend der Befestigung des Geländers:

Geländer

Perronhöhe:

P 55
P 42
P 35
P 30
P 25
P 20
<=P 20

Perronhöhe auslaufend:

P 42 HT
P 20 mit Hilfstritt
P 42 HT

Hilfstritthöhe

Perronhöhen mit Hilfstritt:

Perronhöhe ohne Hilfstritt (Belag)

Hilfstritthöhe

Abstände Perronkante - Gleisachse entsprechen den Sollmassen.

Durchfahrtsgeschwindigkeiten ohne Berücksichtigung des Bremsweges: Massgebende Strecke 760A
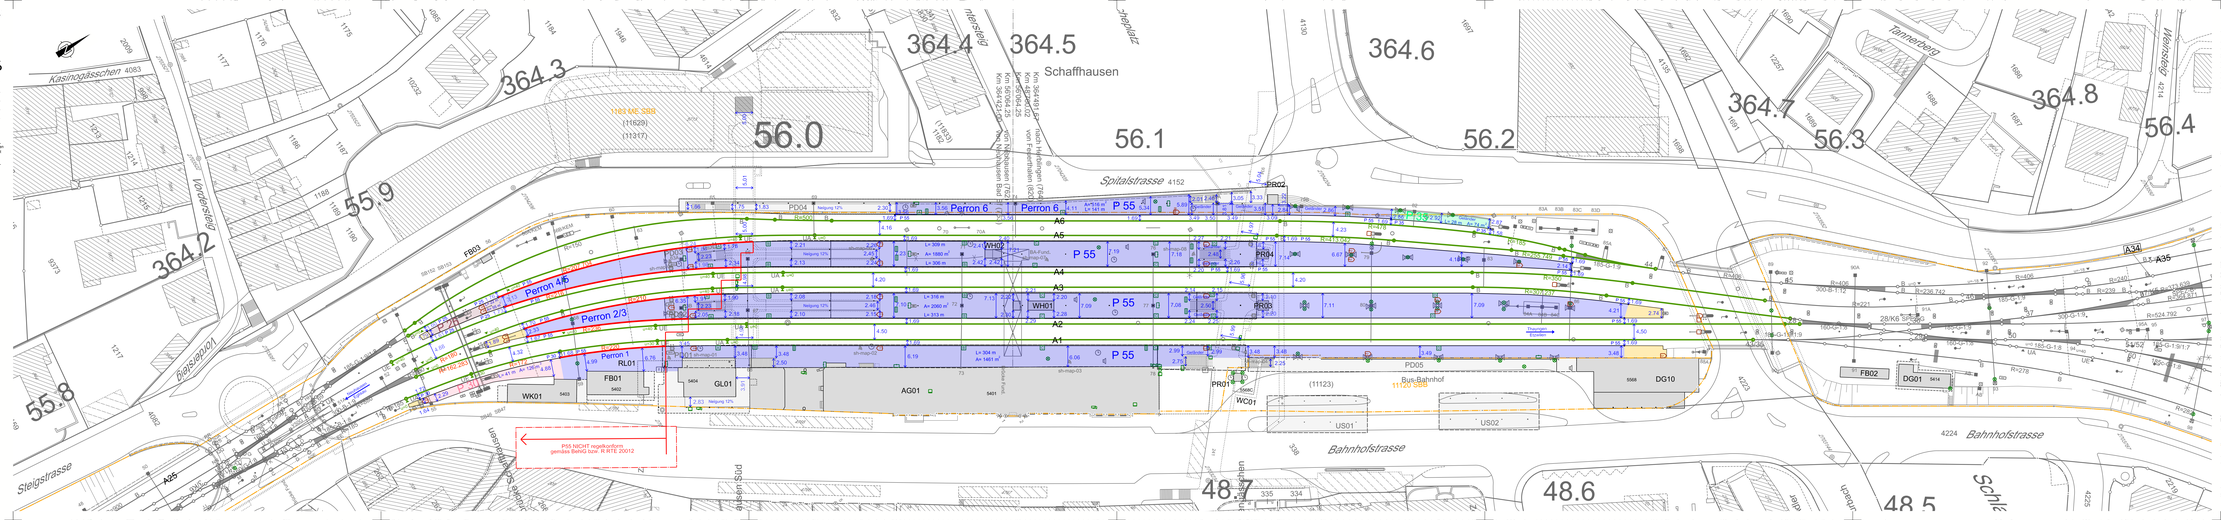
Reihe A=40km/h, Reihe R=40km/h (beidseitig)